






Haus F in Freiburg
NEUBAU DHH

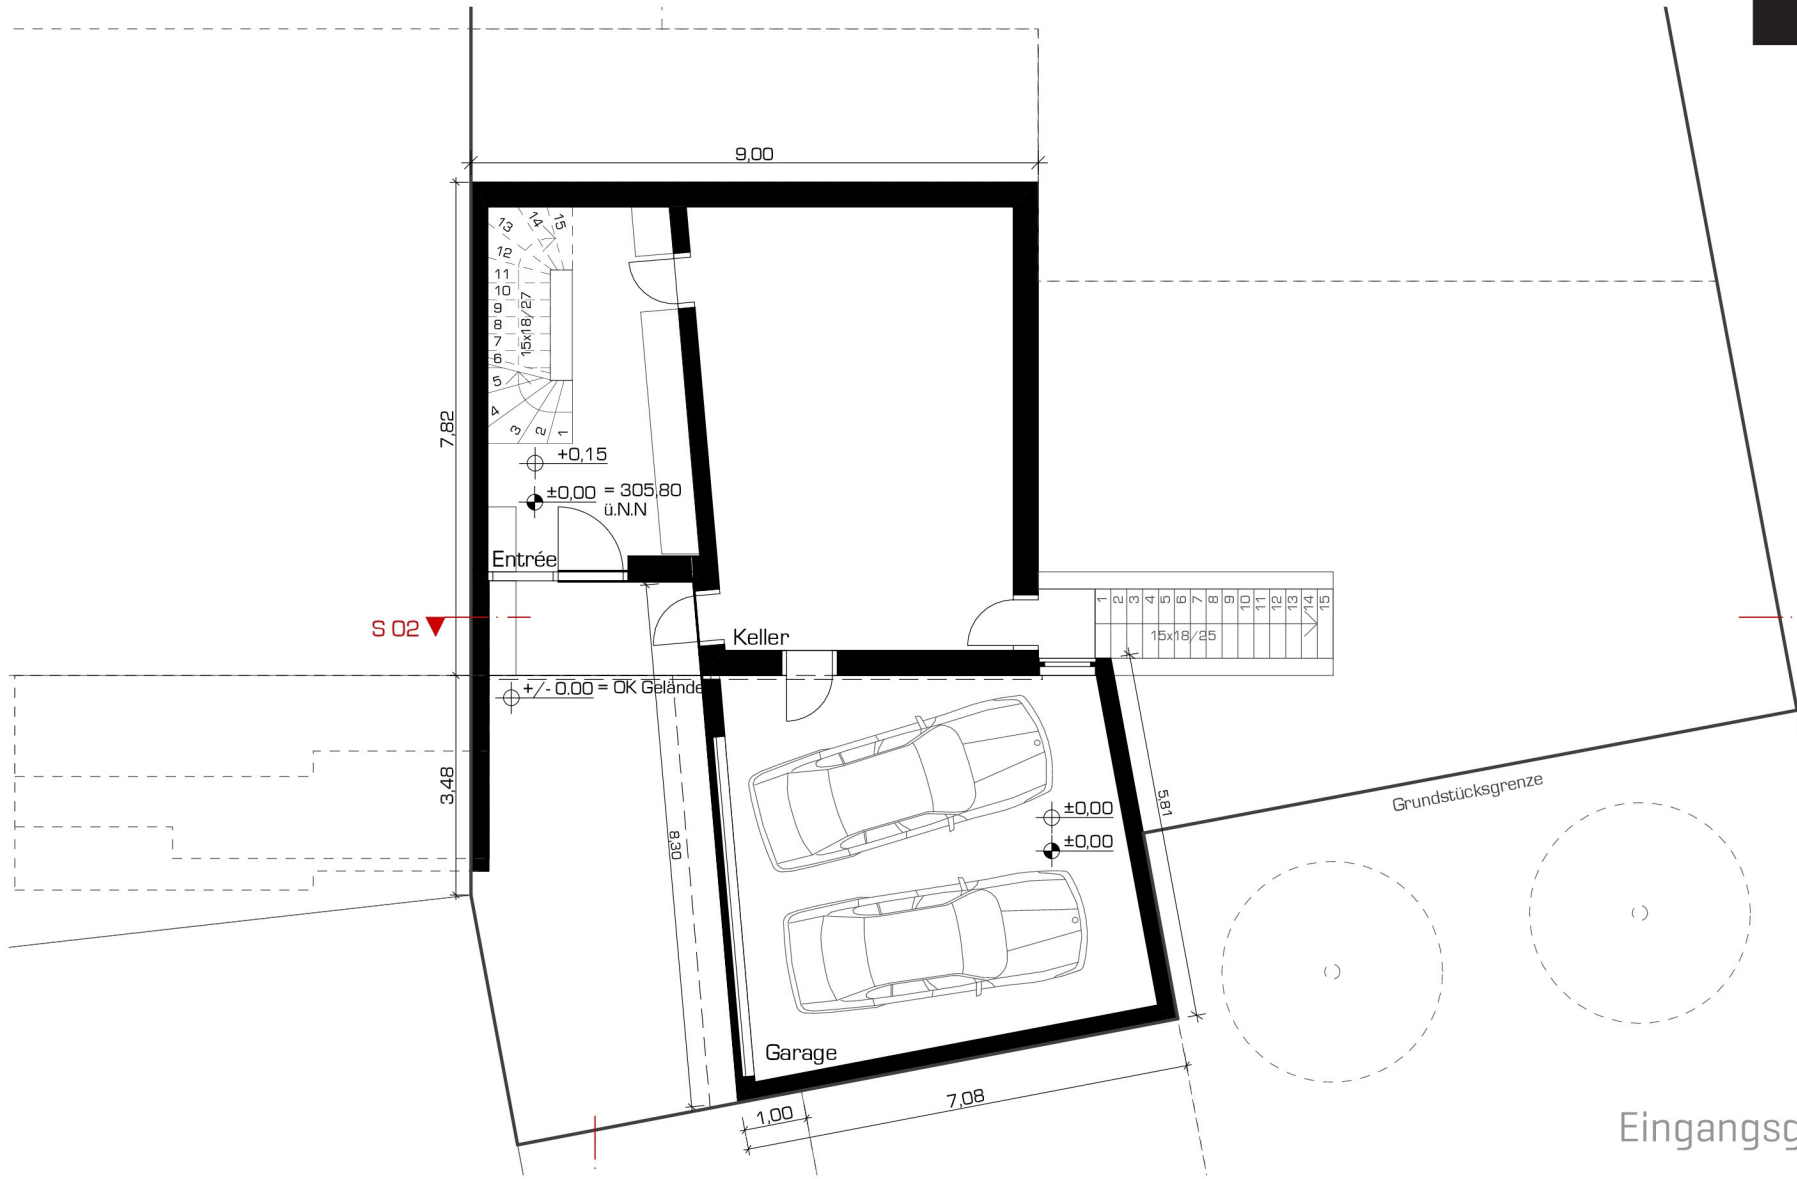

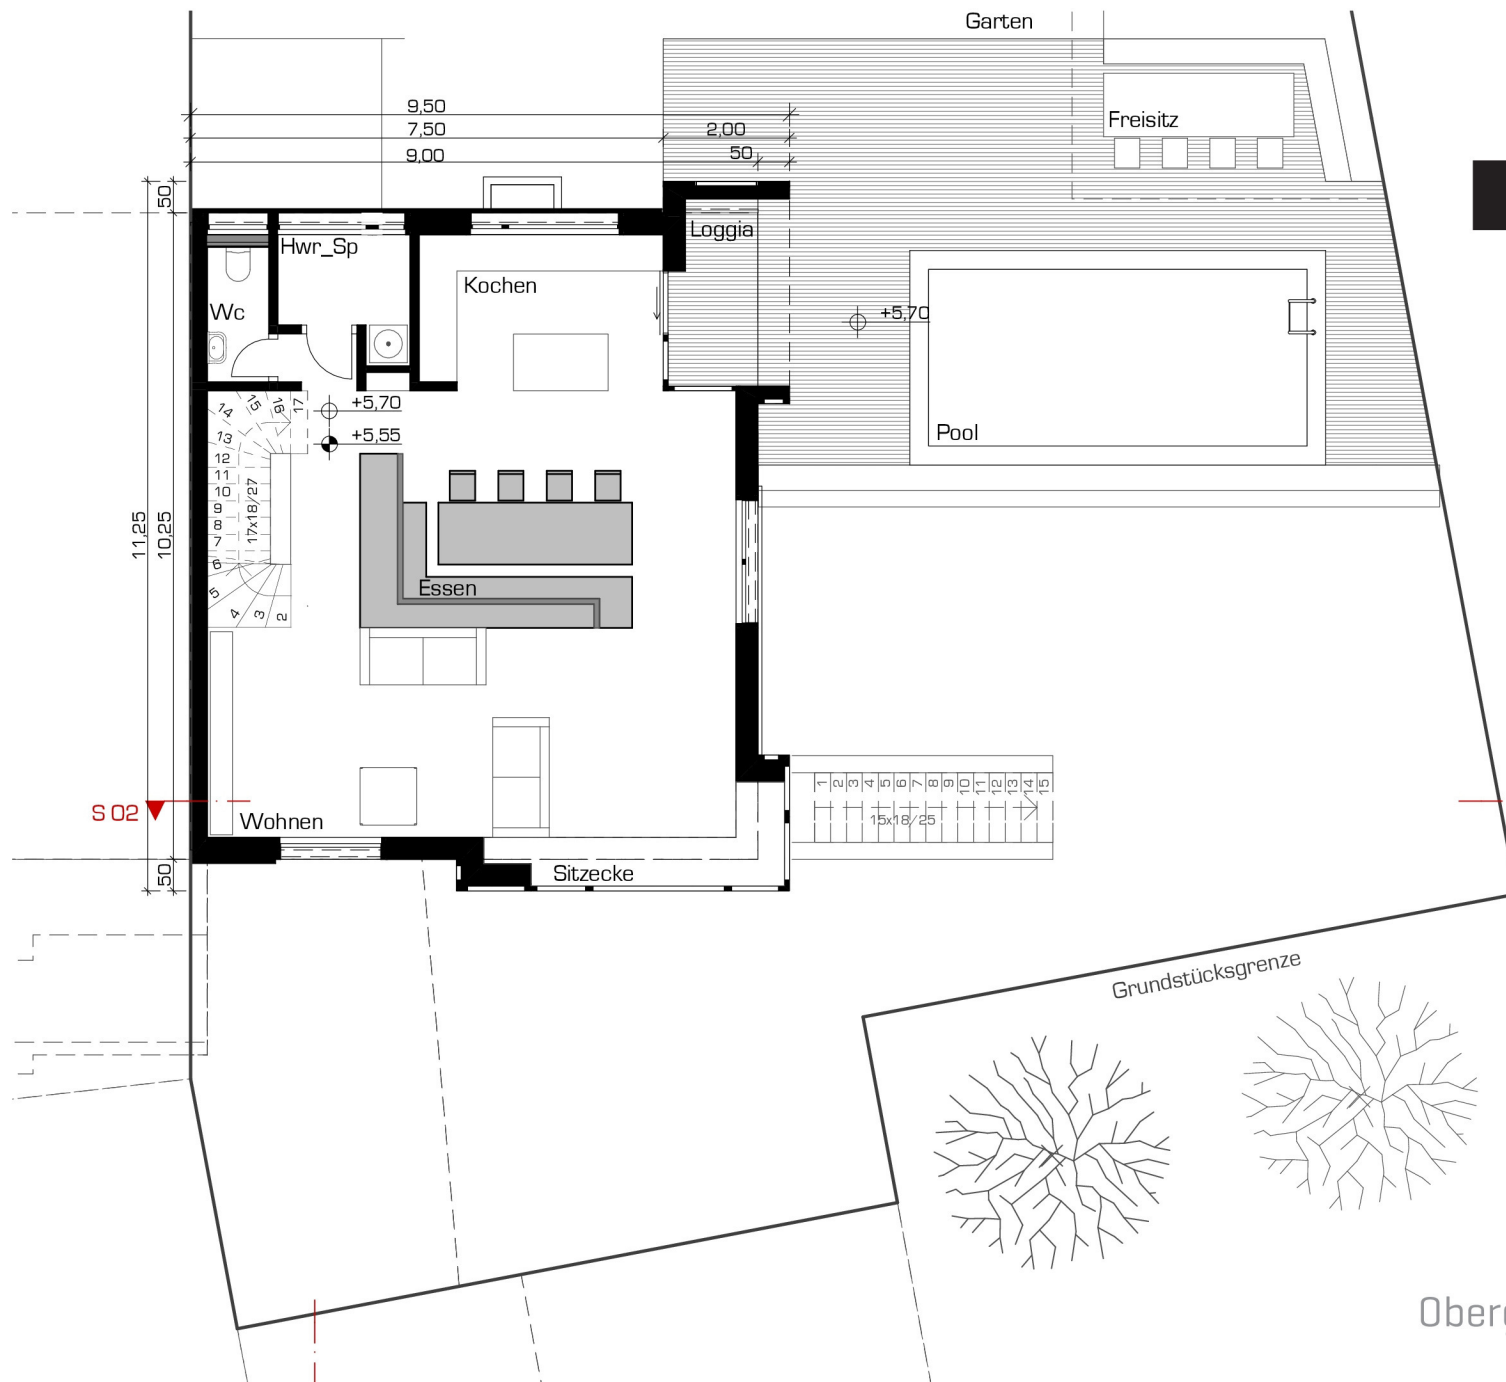


Entwurf

Obergeschoss 1:200

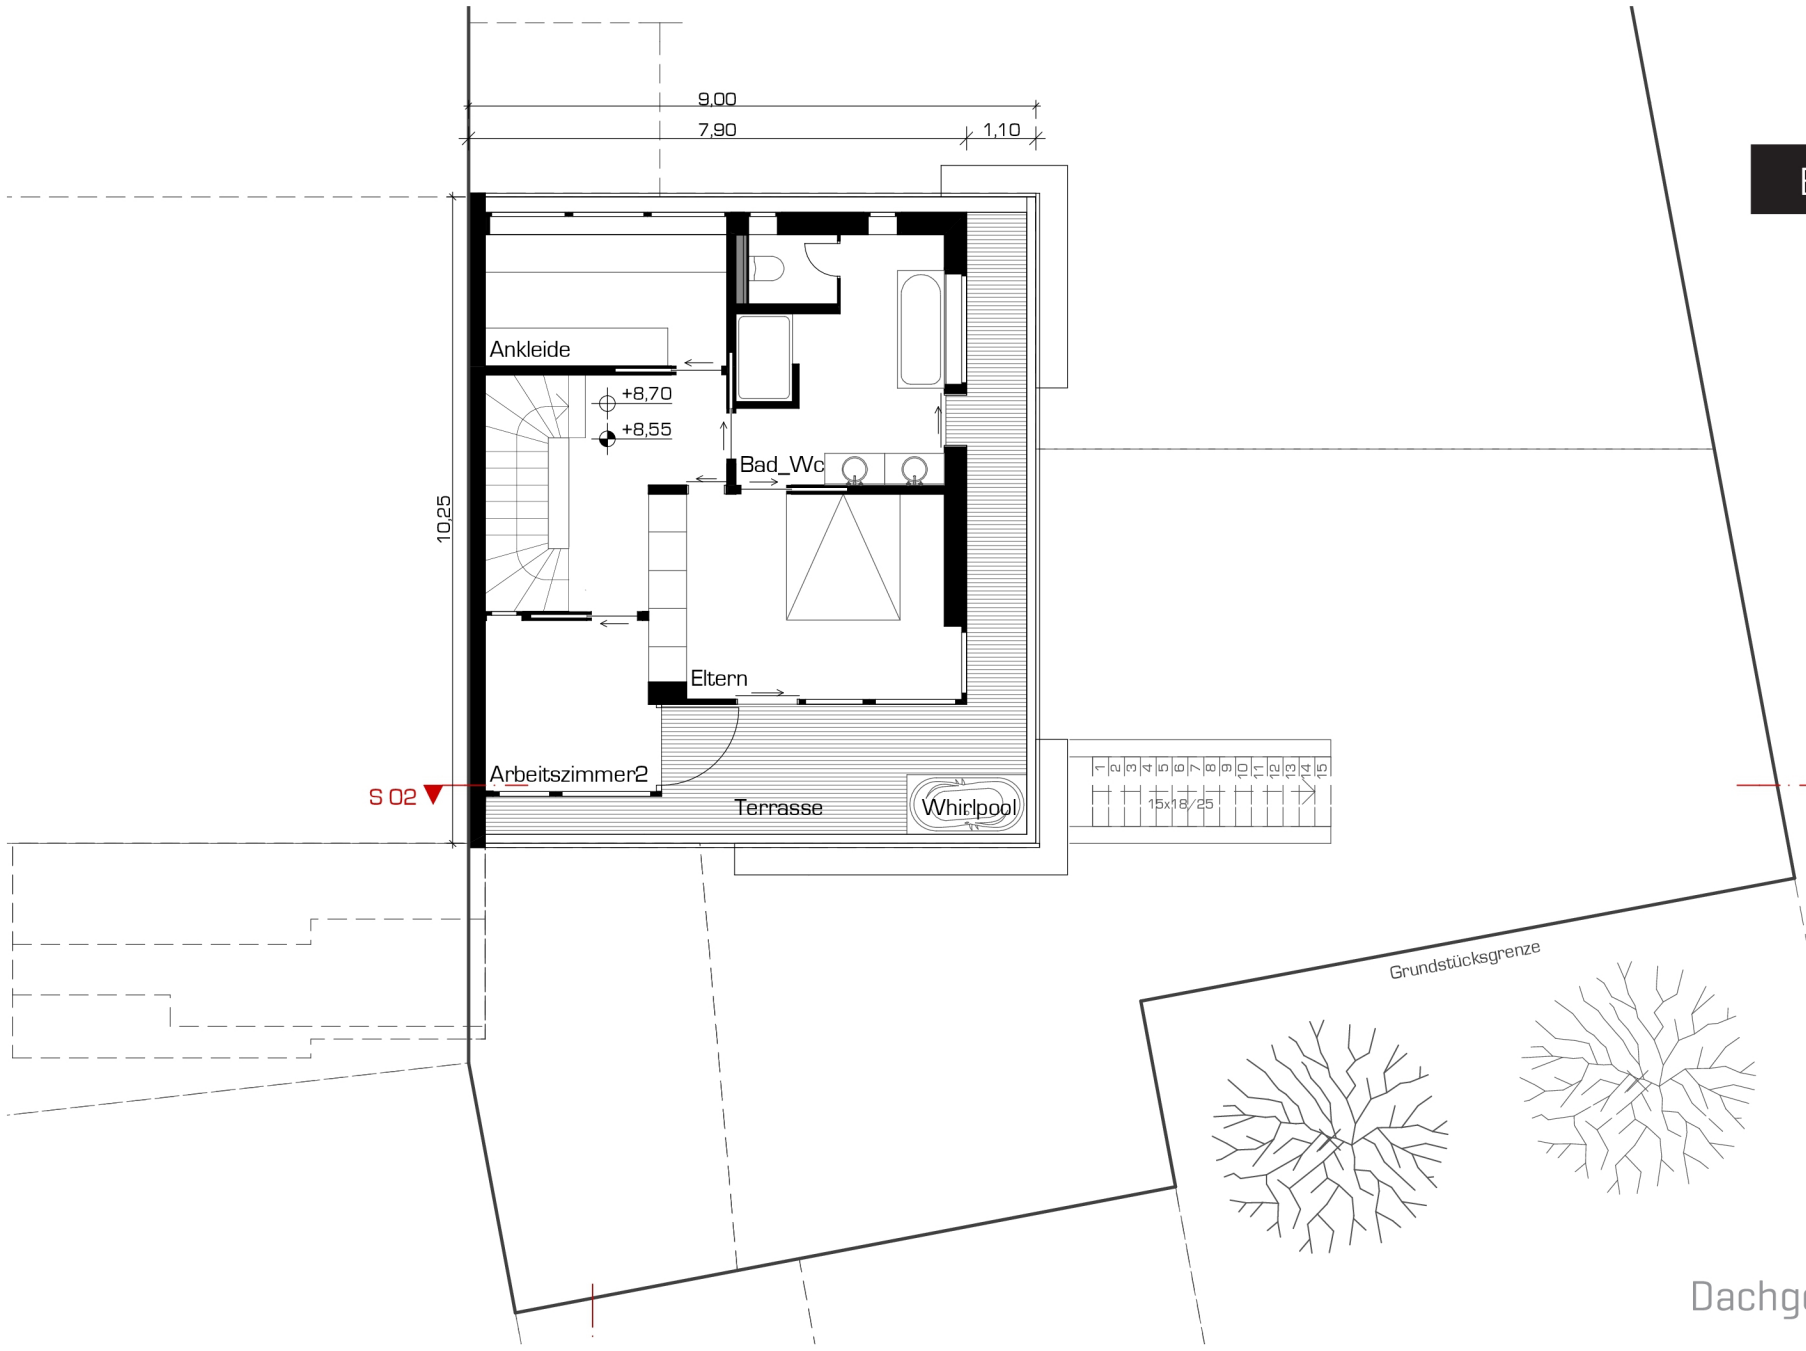

Dachgeschoss 1:200

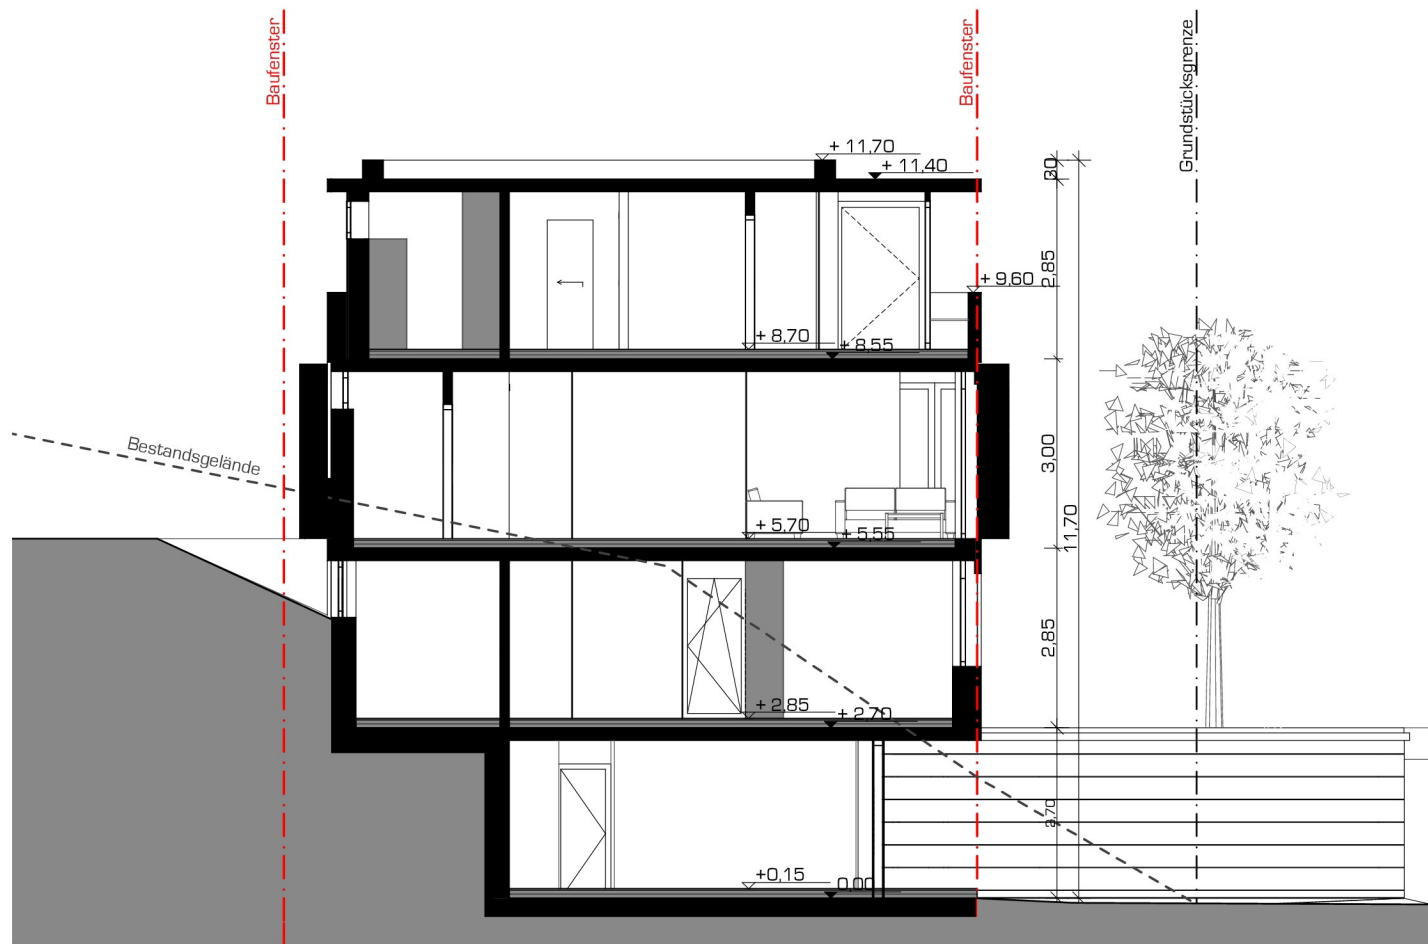

Schnitt 1:100