



Haus S in Furtwangen
REALISIERUNG




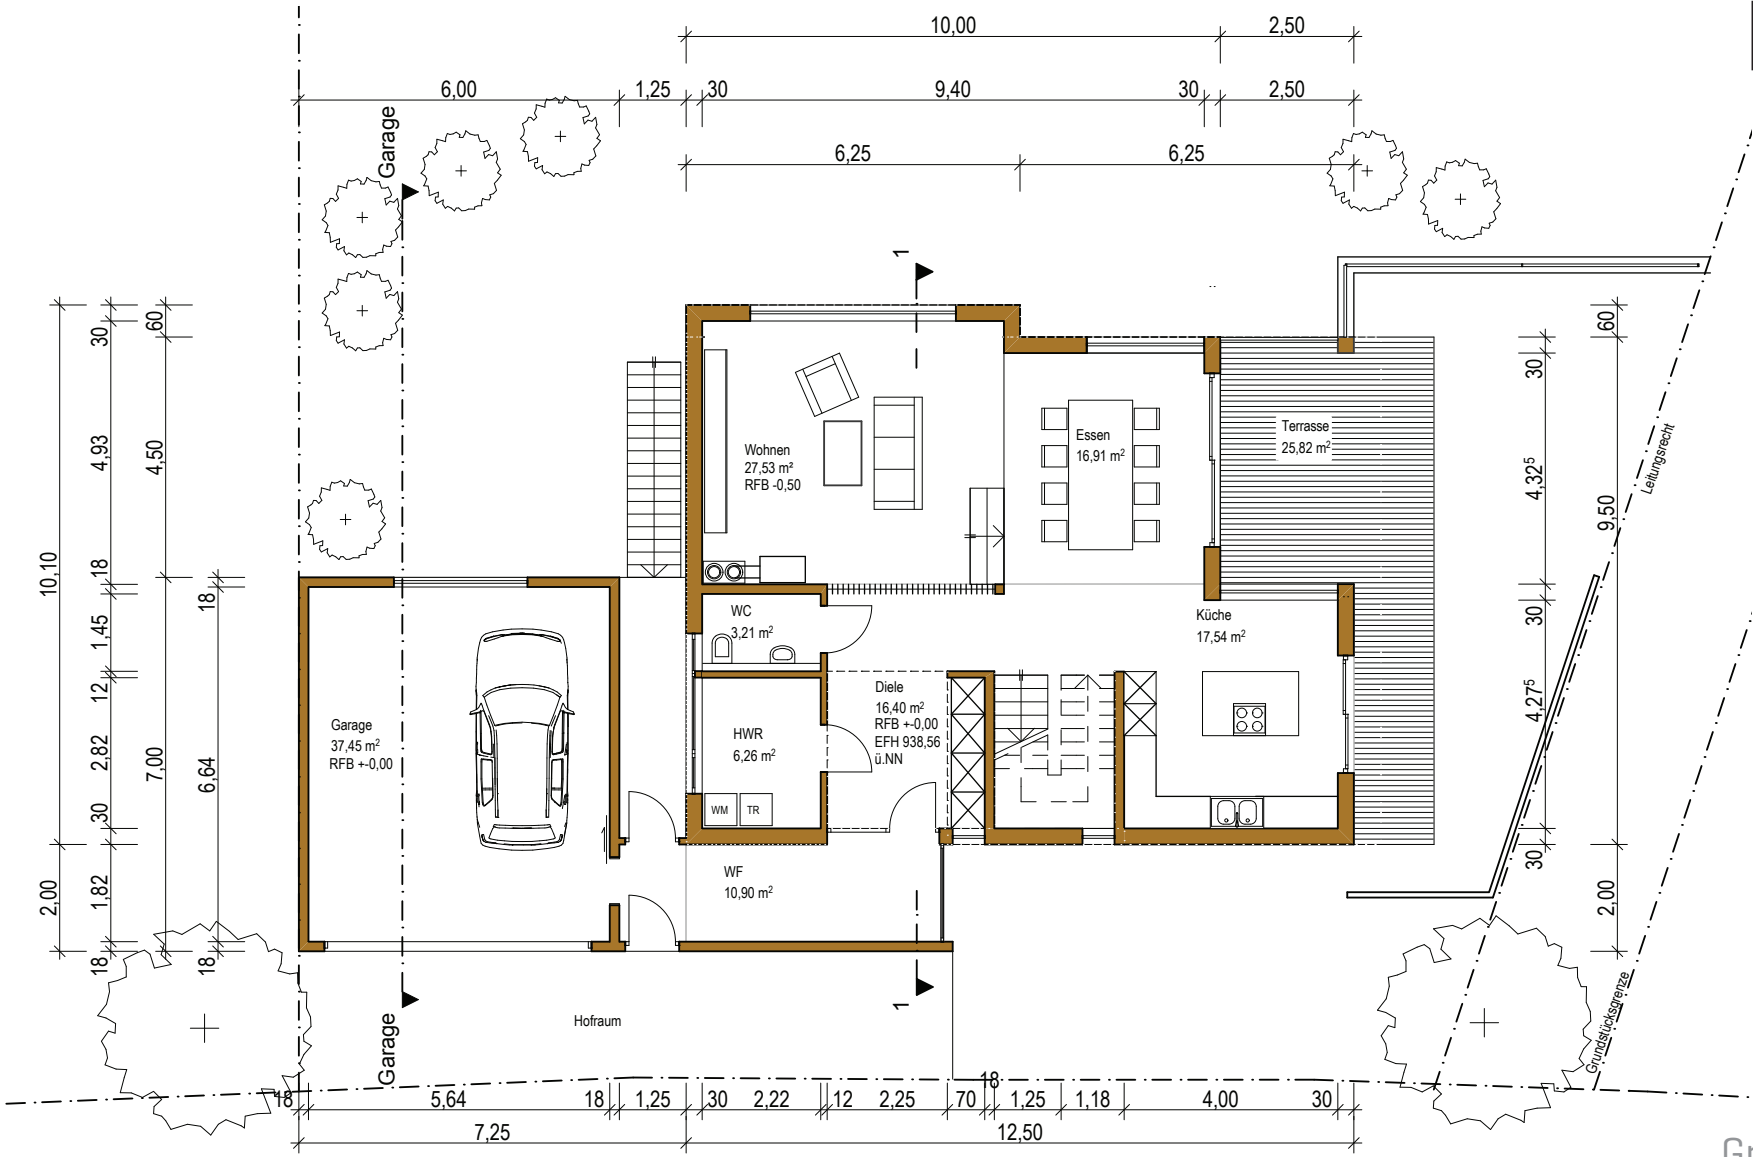

Grundriss EG 1:200

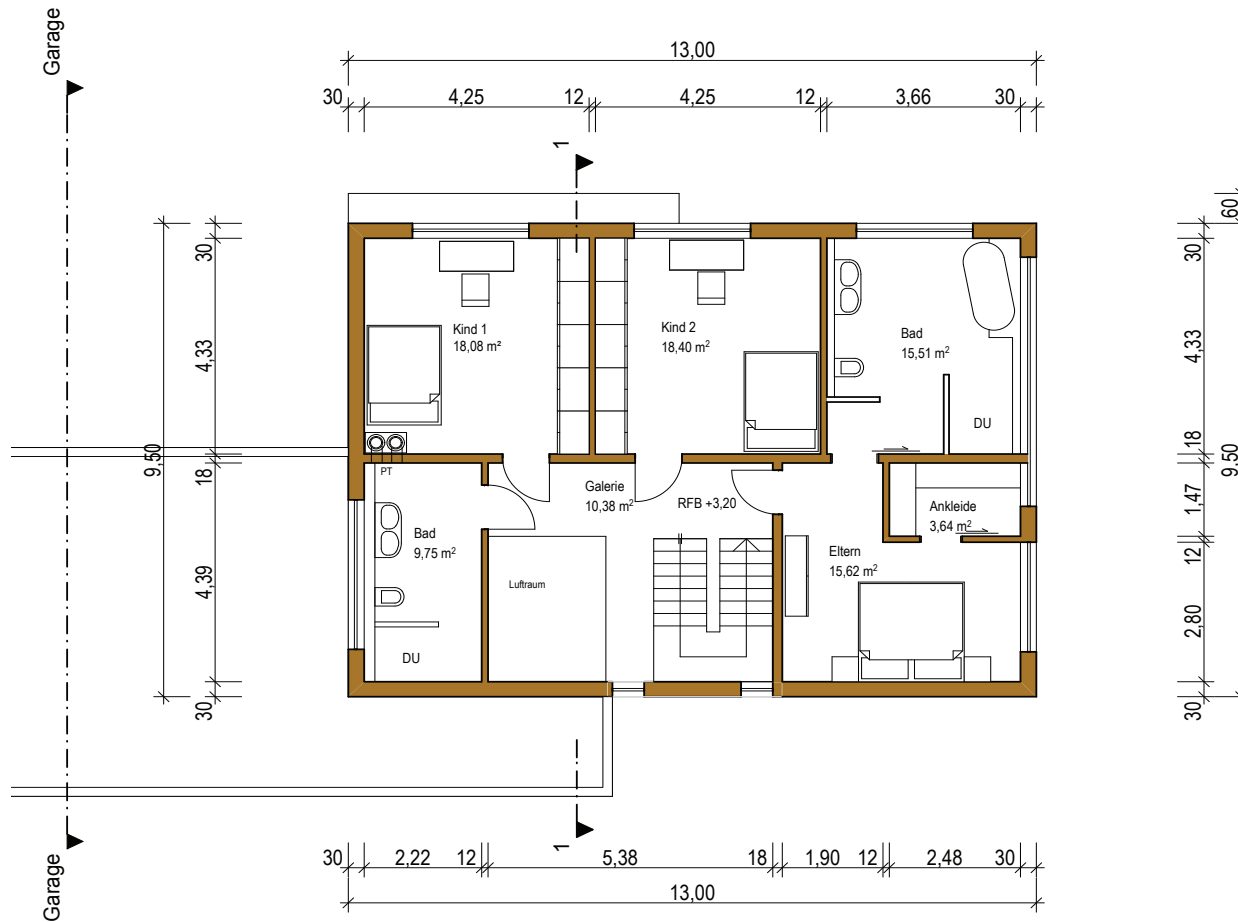


Obergeschoss 1:200

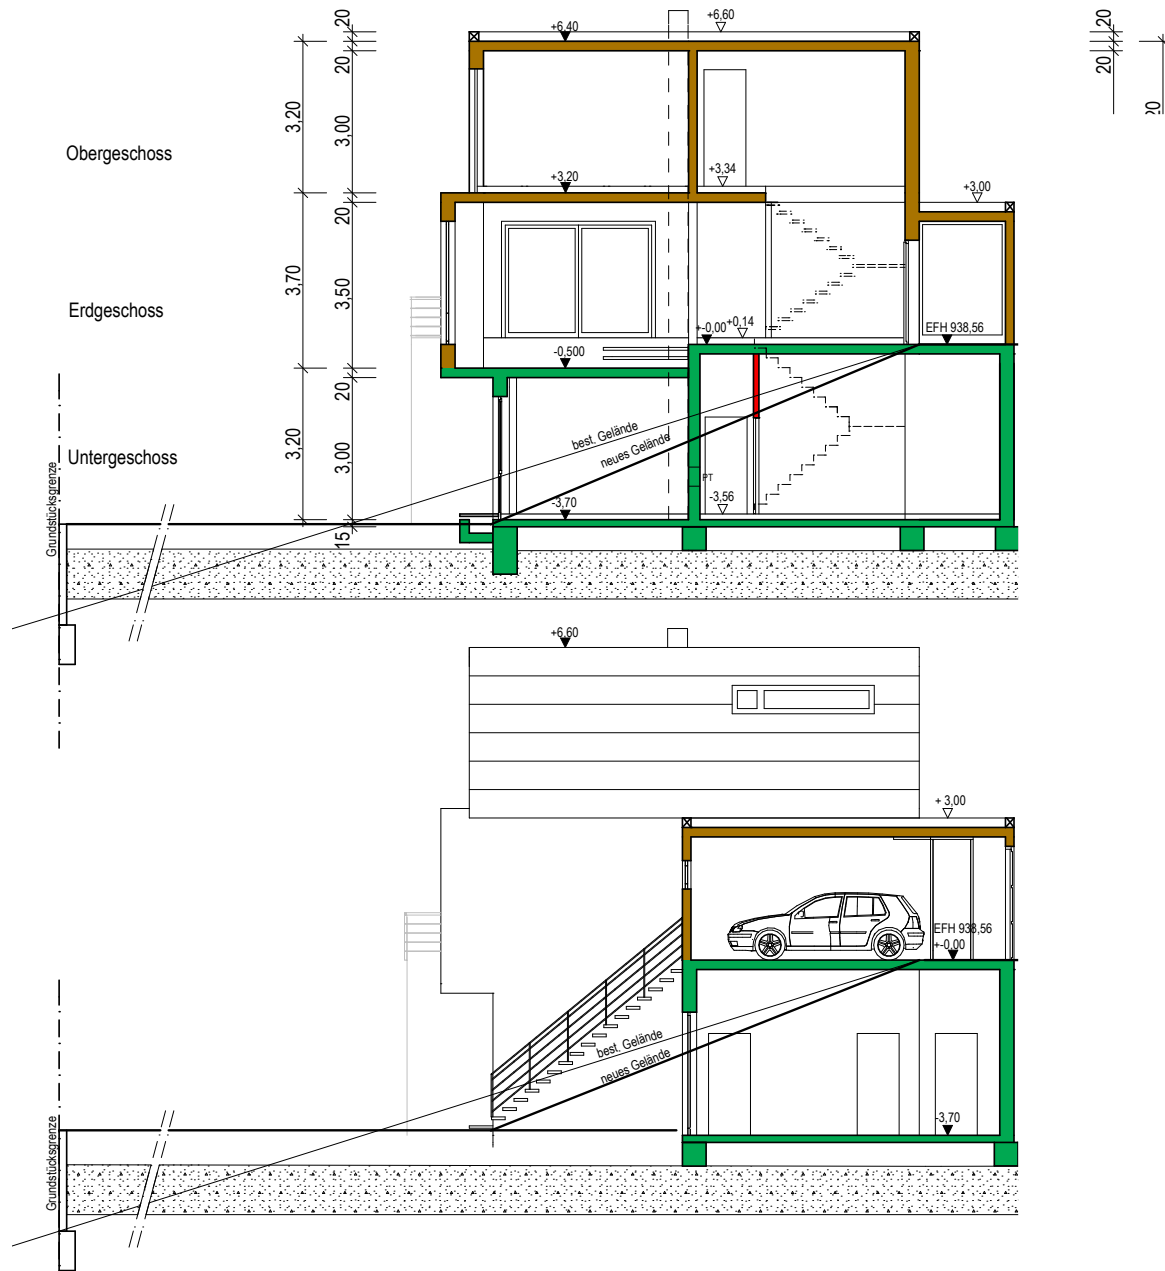

Realisierung


Schnitte 1:200

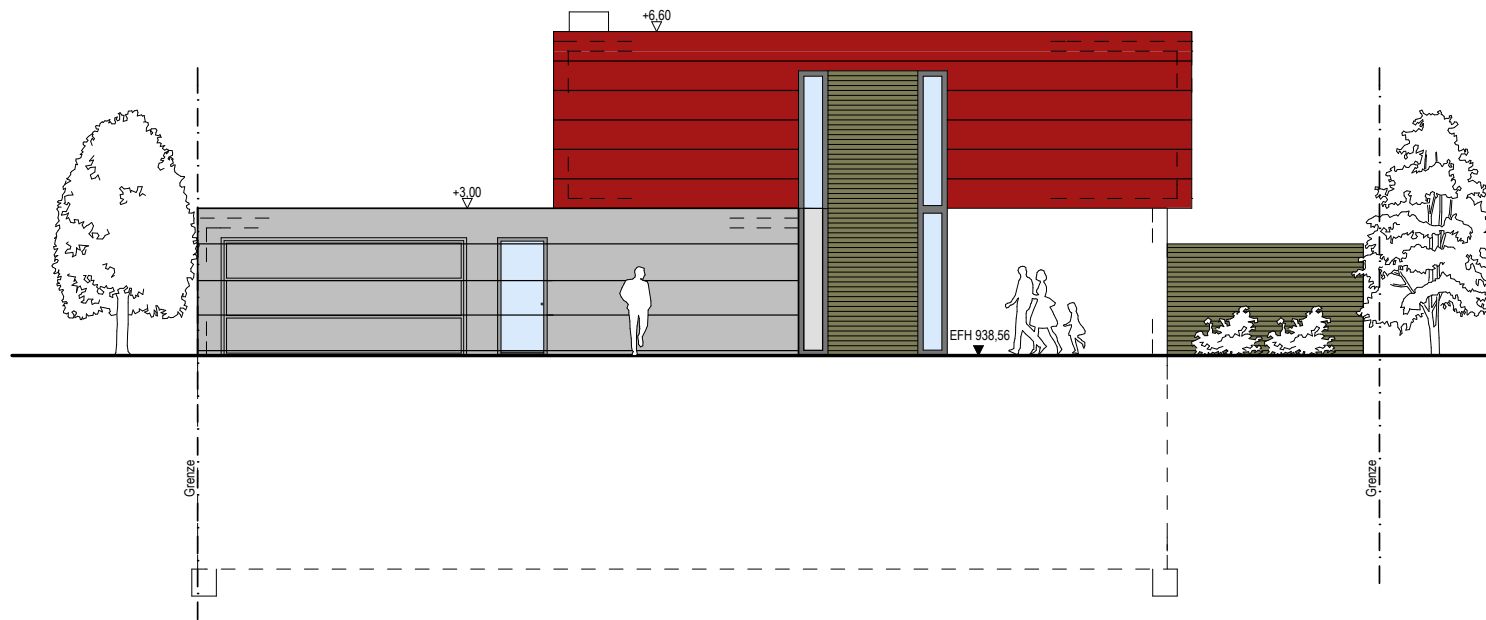


Ansicht Nord 1:200



Ansicht Süd 1:200

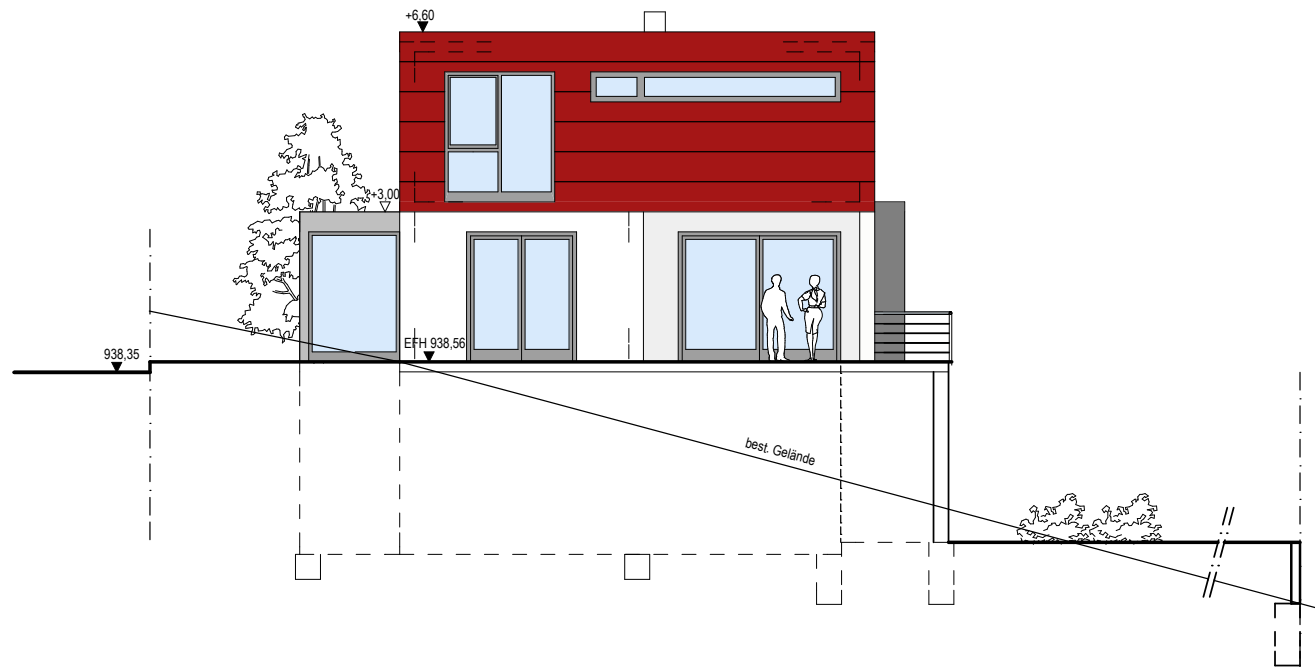

Ansicht West 1:200

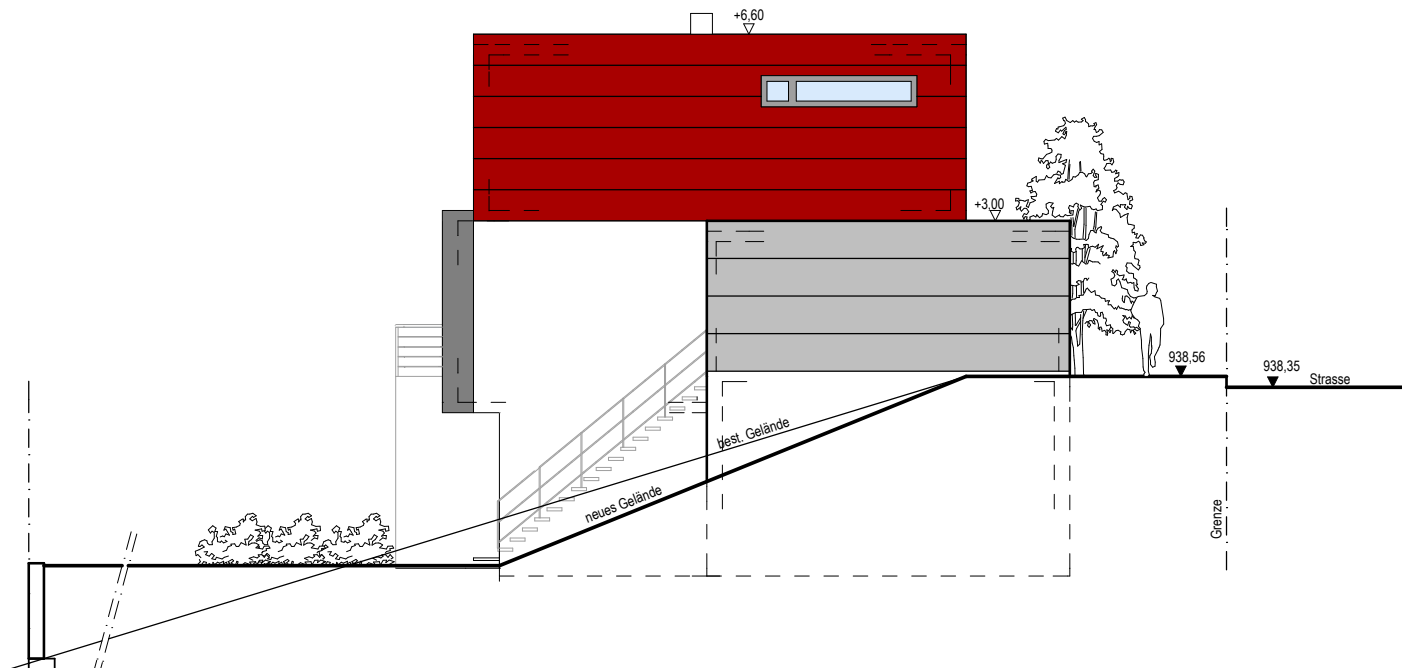

Ansicht Ost 1:200